




fasade mot øst

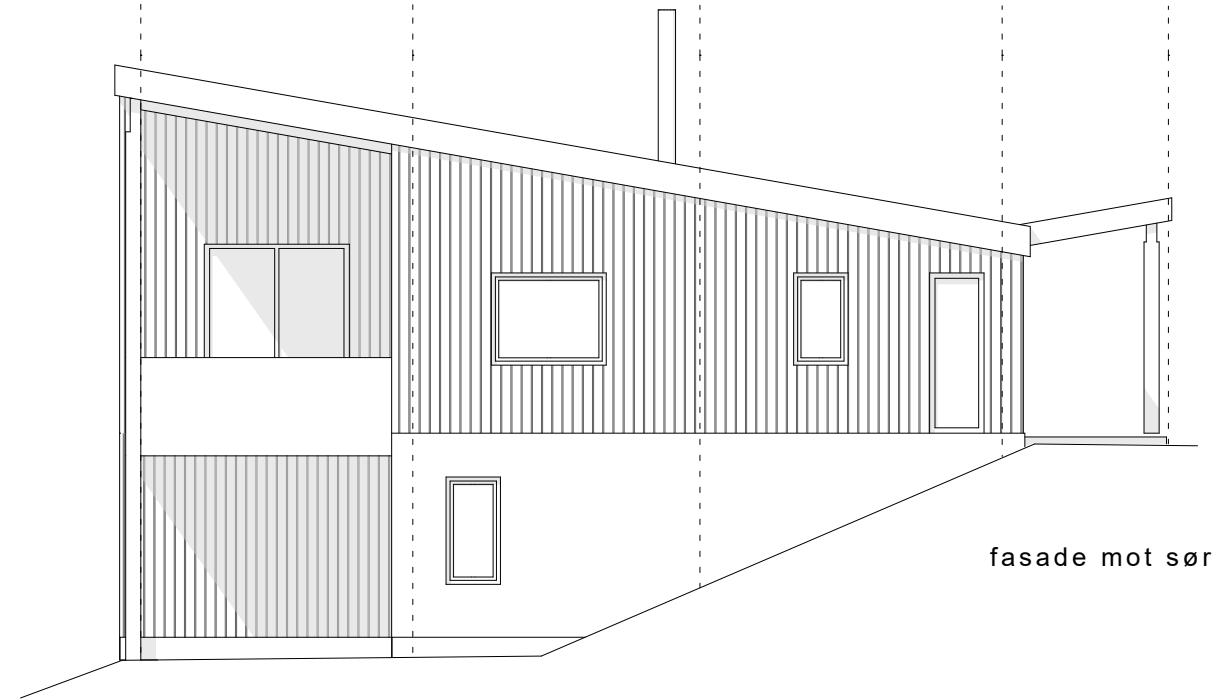


fasade mot sør

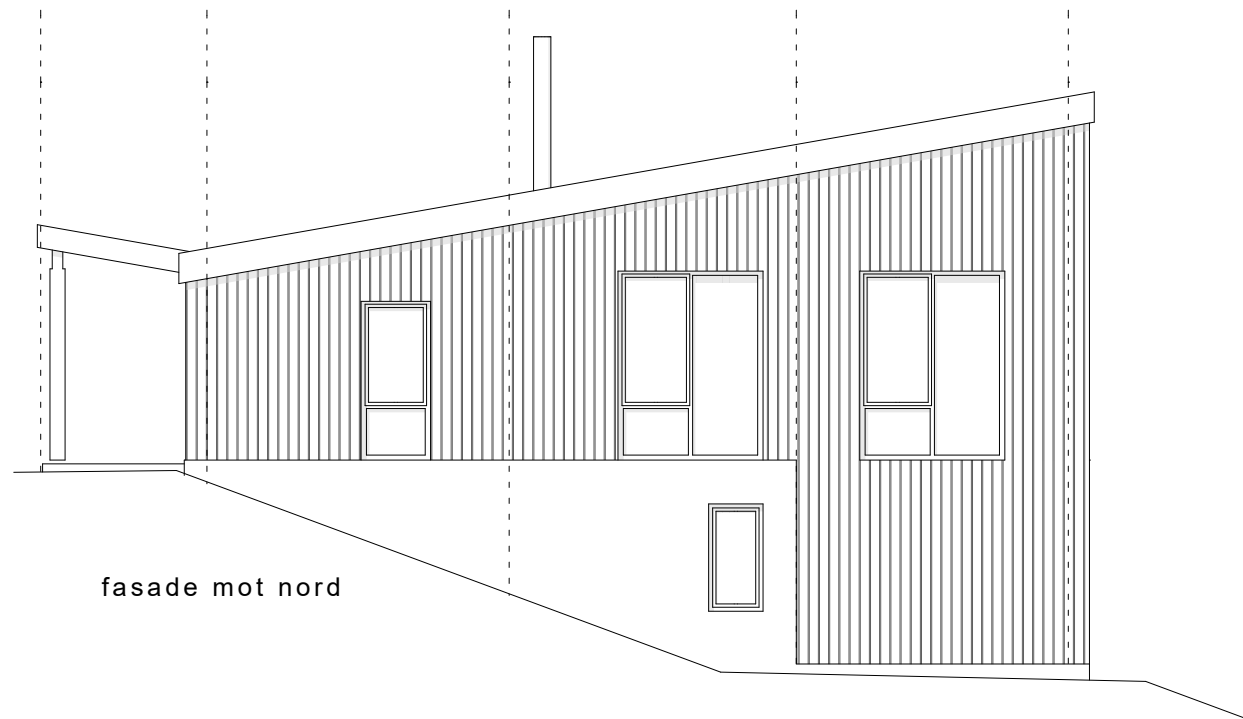

fasade mot nord

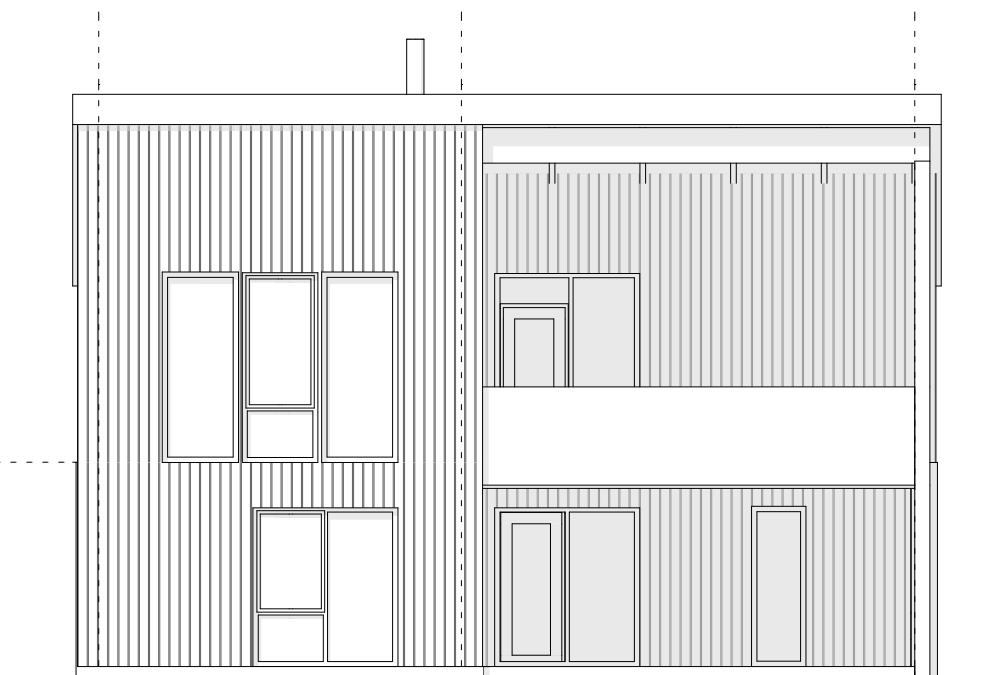

fasade mot vest

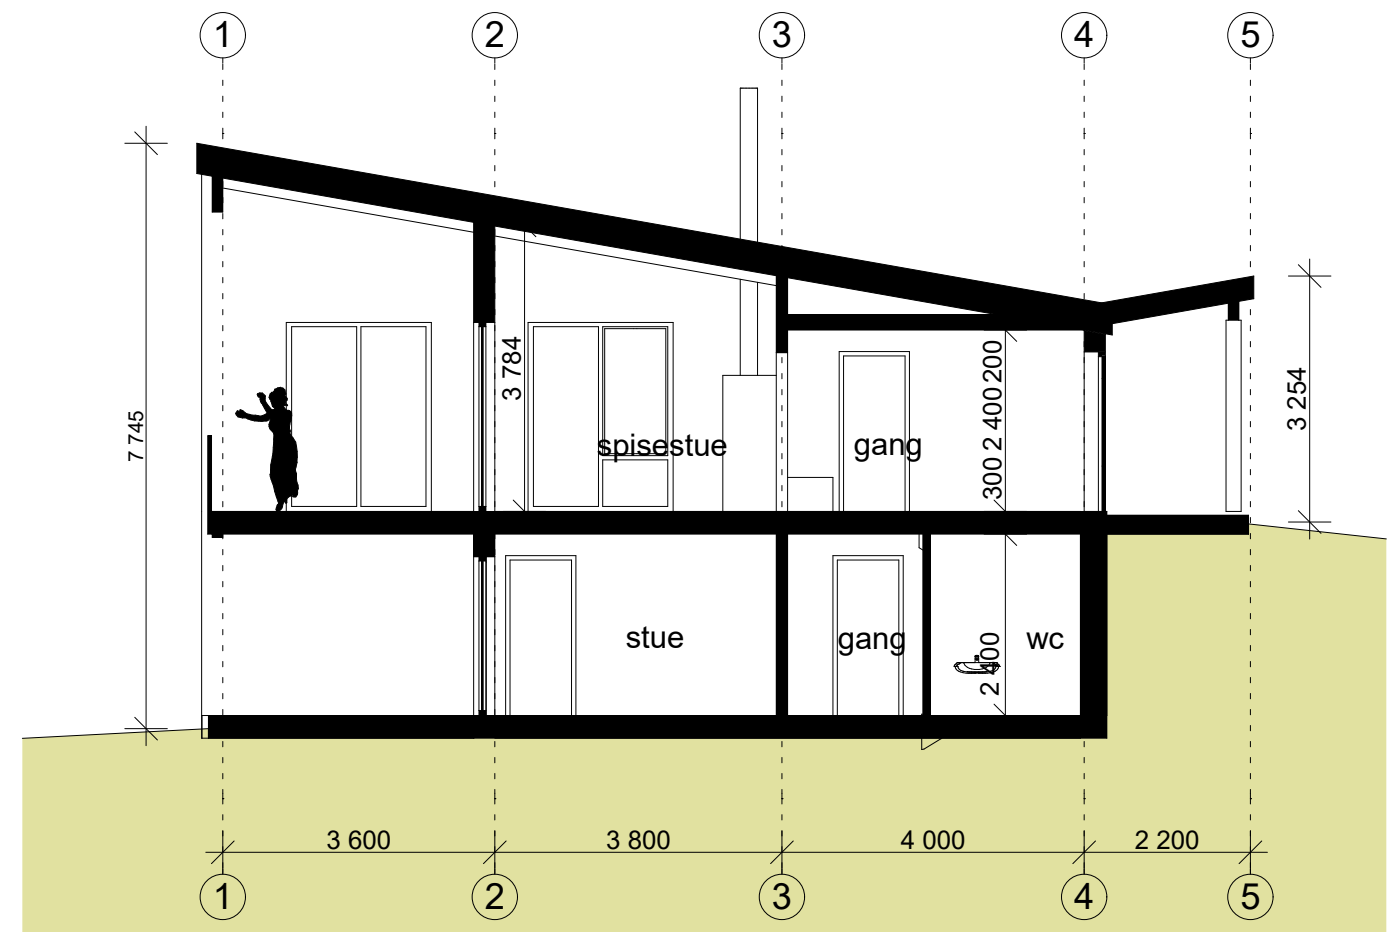

snitt A-A

05.04.2019 X:\01- Prosjekter\584-Smørlykja\Tegninger\584-F.ppt


**arkitektkontoret
streken**
 storgata 67a, 2609 lillehammer tlf 40 00 33 21

gnr/bnr: 00/000
 reg.nr.: 584
 oppdragsgiver: Toril og Øystein Ihle
 prosjekt: Smørlykja-boliger
 tegning

status: Skisseprosjekt
 tegn.: JTS godkj.: kontr.:
 mål: 1:100 dato: 12.03.2019
 tegn.nr.: rev.:

Hus F - snitt og fasader

A-03