



fasade mot vest

fasade mot nord

fasade mot øst

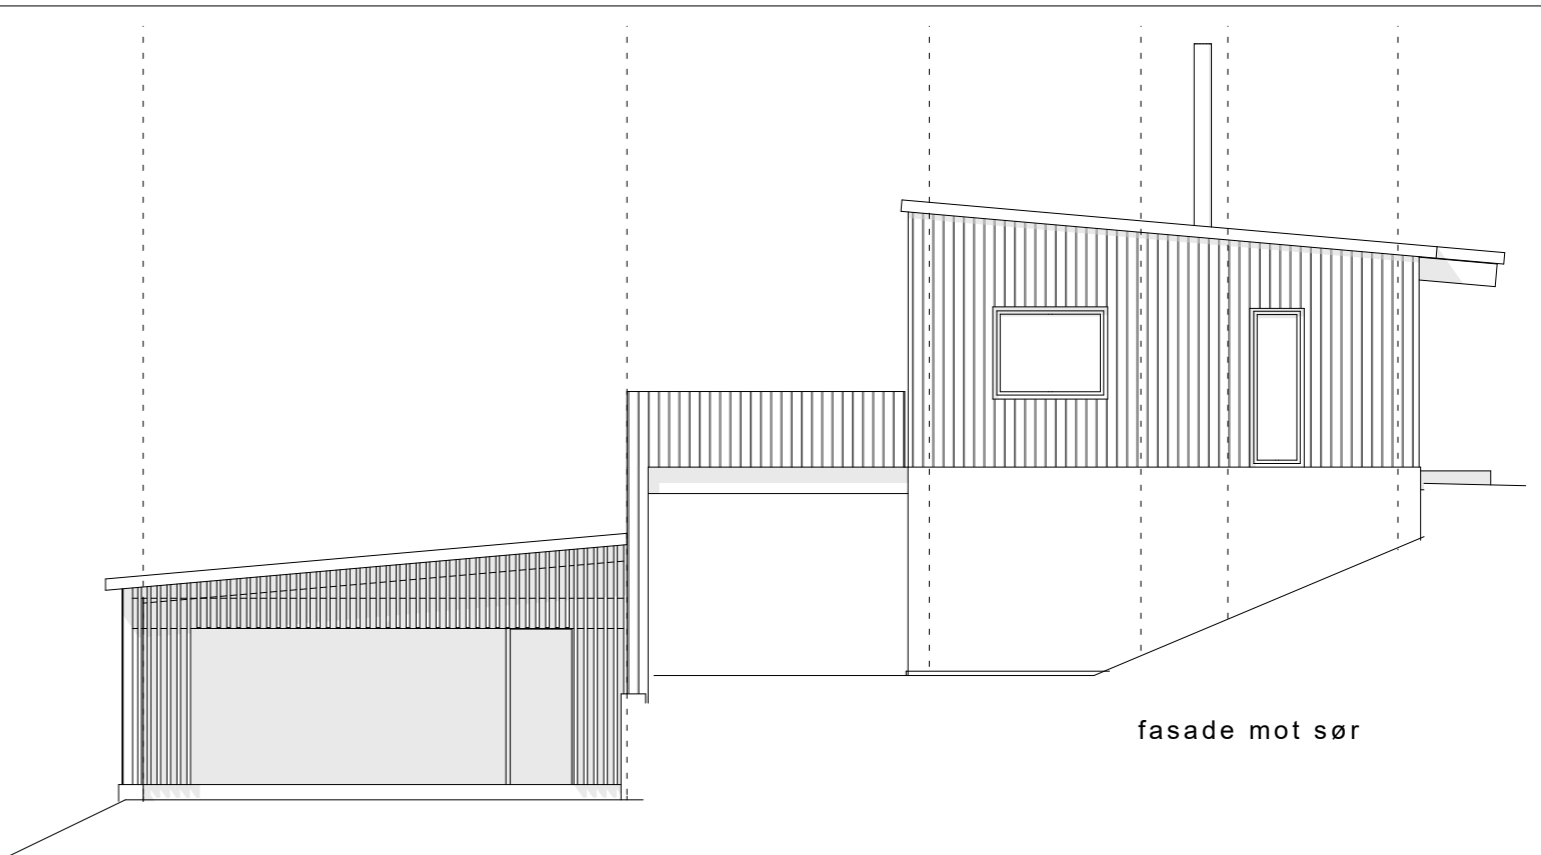

fasade mot sør

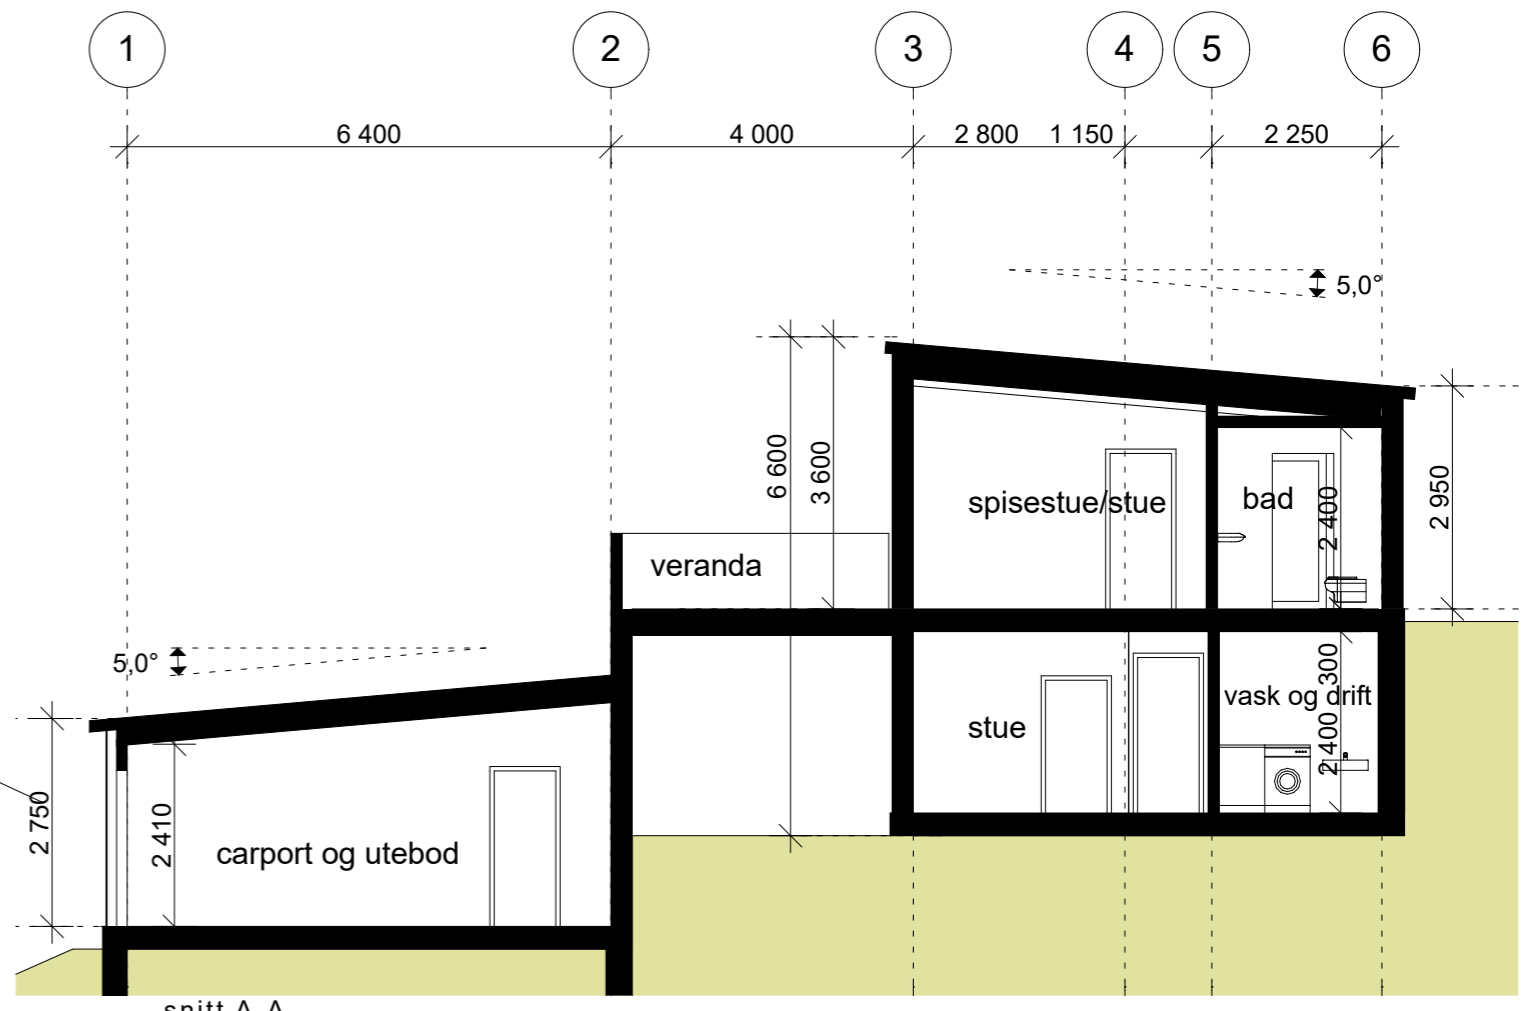

snitt A-A

26.06.2019 X:\01 - Prosjekter\584 - Smørlykja\Teigninger\584-C.pln

arkitektkontoret
streken

storgata 67a, 2609 lillehammer tlf 40 00 33 21

opdragsgiver: Ihle Eiendom as
prosjekt: Smørlykja-boliger
tegnning

gnr/bnr: 00/000
reg.nr.: 584

status: Skisseprosjekt
tegn.: JTS godkj.: kontr.:
mål: 1:100 dato: 26.06.2019
tegn.nr.: rev.:

Tomt 5
Bolig 1a - snitt og fasader

A-04