




fasade mot vest

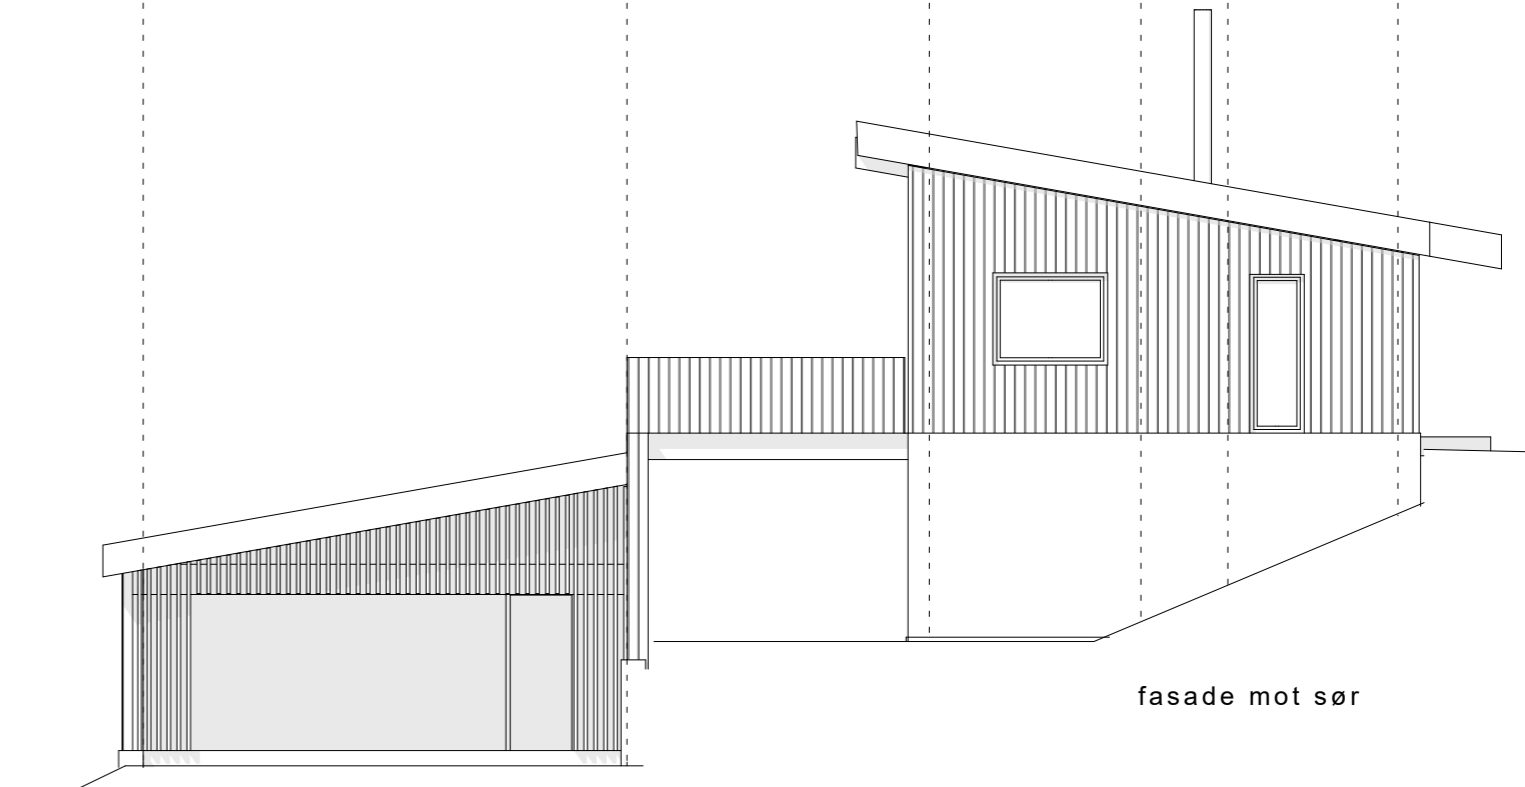


fasade mot sør

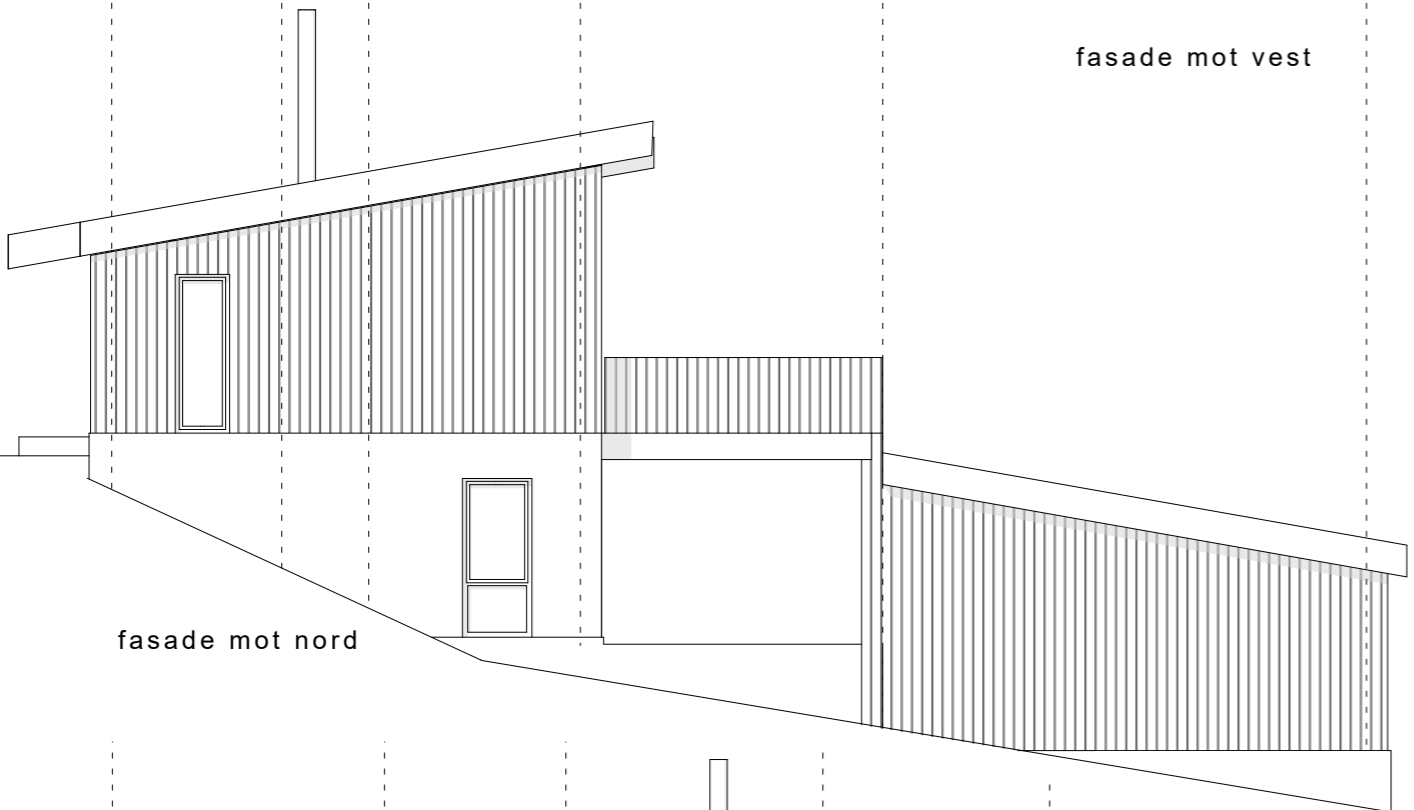

fasade mot nord

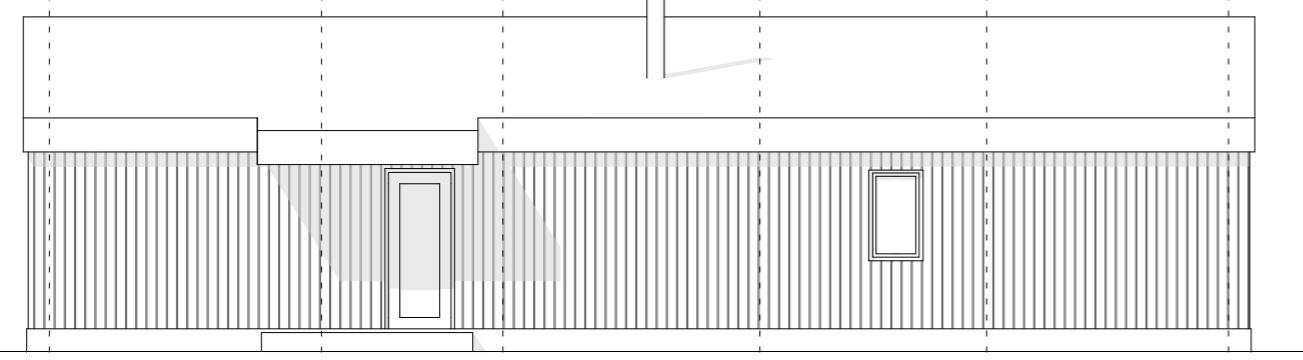

fasade mot øst

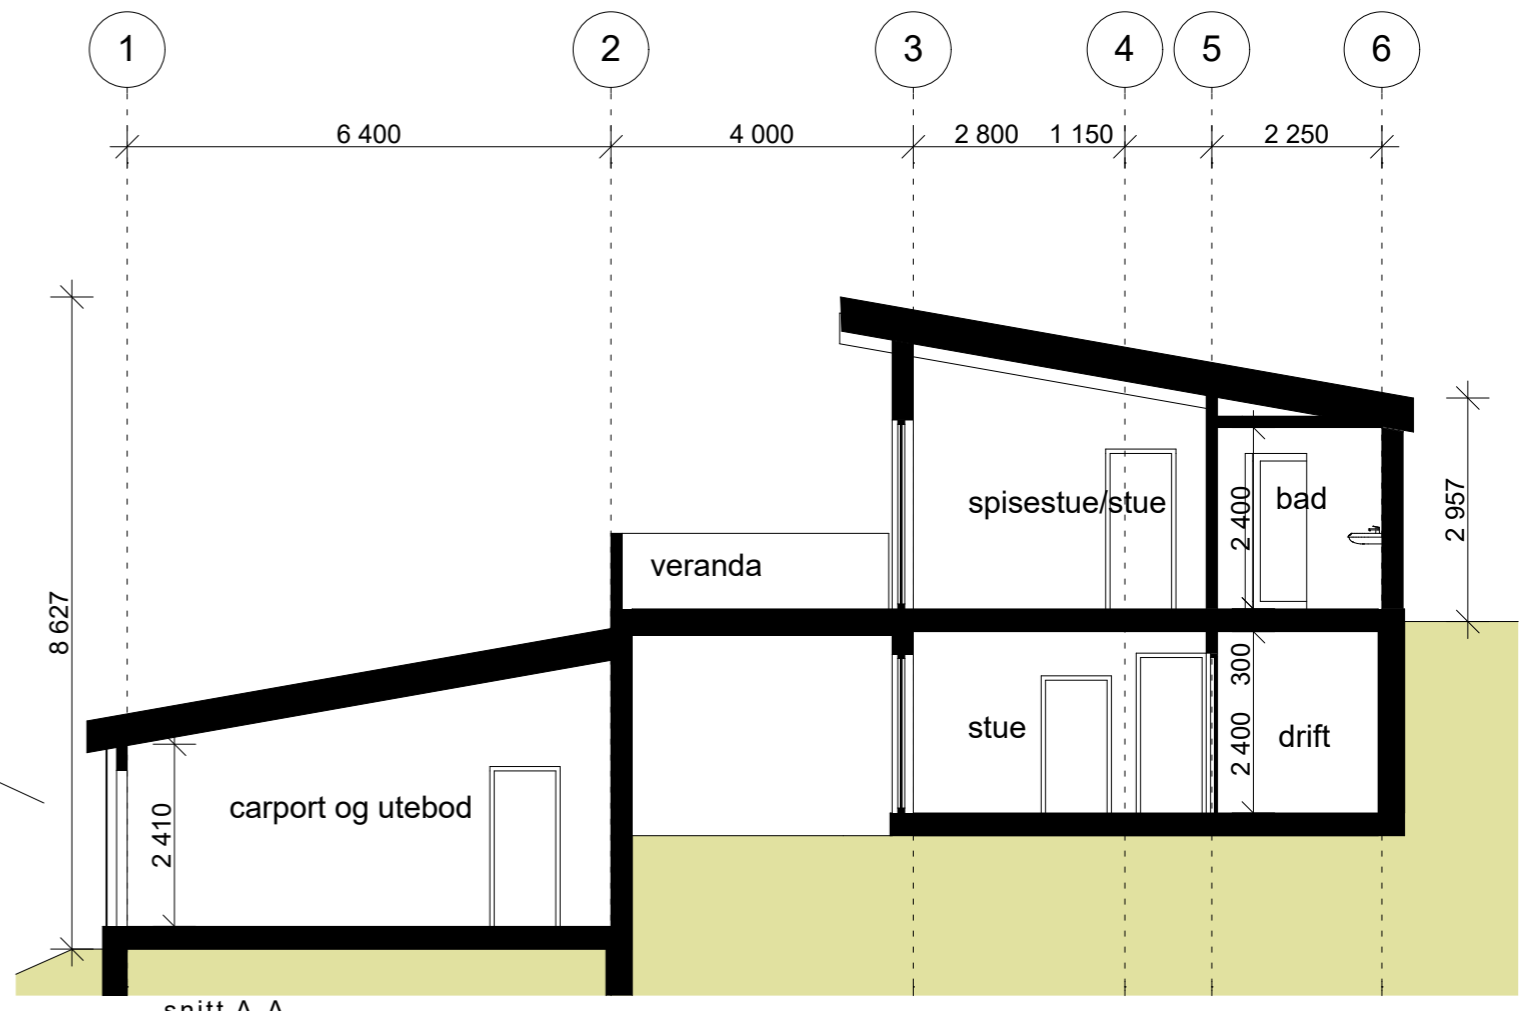

snitt A-A

05.04.2019 X:\01- Prosjekter\584-Smørlykja\Tegninger\584-C uten mellombygg.dwg


**arkitektkontoret**  
**streken**  
 storgata 67a, 2609 lillehammer tlf 40 00 33 21

gnr/bnr: 00/000  
 reg.nr.: 584  
 oppdragsgiver: Toril og Øystein Ihle  
 prosjekt: Smørlykja-boliger  
 tegning

status: Skisseprosjekt  
 tegn.: JTS godkj.: kontr.:  
 mål: 1:100 dato: 05.04.2019  
 tegn.nr.: rev.:

Hus C - snitt og fasader